


Č.M.	Názov miestnosti	Plocha (m ²)
1.01	ZÁDVERIE	6,32
1.02	CHODBA	11,19
1.03	ŠPAJZA	3,20
1.04	KUCHÝŇA S JEDÁLŇOU	23,28
1.05	OBÝVACIA IZBA	18,65
1.06	SCHODY	6,67
1.07	TECHNICKÁ MIESTNOSŤ S...	10,91
1.08	WC	3,33
1.09	IZBA	21,85
1.10	IZBA	18,54
		123,96 m²

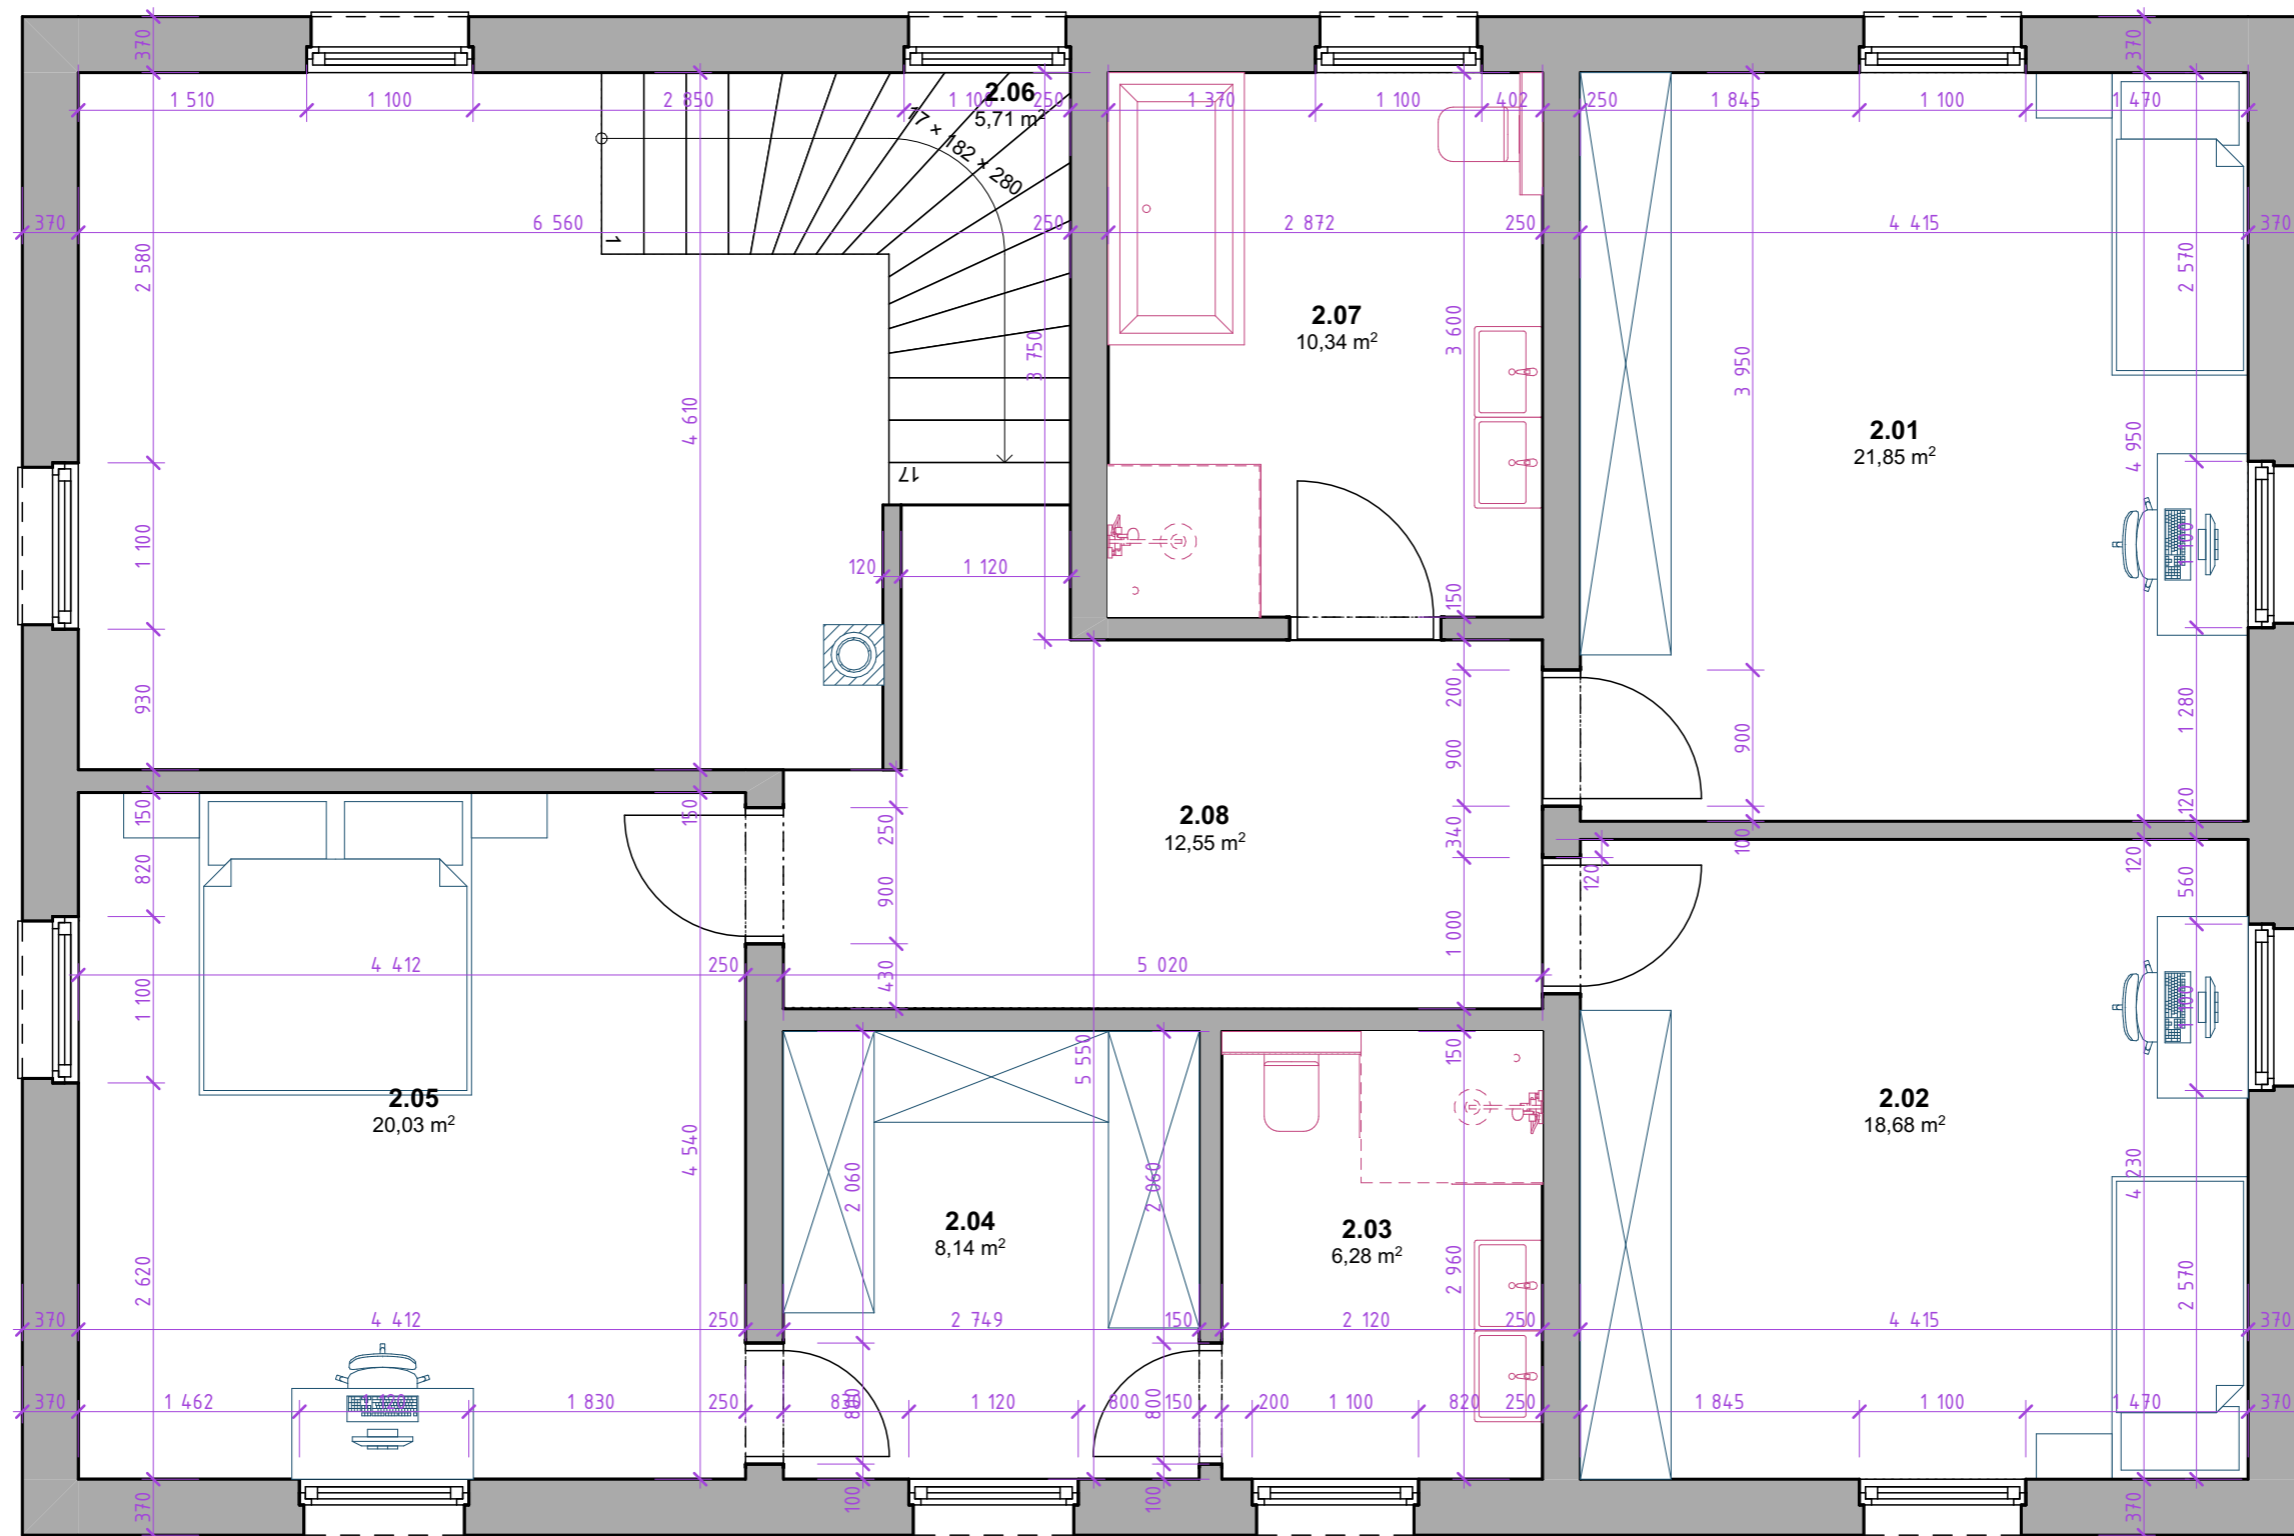

Č.	Název místnosti	Plocha (m ²)
2.01	IZBA	21,85
2.02	IZBA	18,68
2.03	IZBA	6,28
2.04	ŠATNÍK	8,14
2.05	IZBA	20,03
2.06	SCHODISKO	5,71
2.07	KÚPELŇA	10,34
2.08	CHODBA	12,55
		103,57 m²