


**LEGENDA MIESTNOSTÍ**

Č.M.	Názov miestnosti	Plocha (m2)
1.01	ZÁDVERIE	5,58
1.02	WC	1,87
1.03	OBÝVACIA IZBA	39,99
1.04	JEDÁLEŇ	14,18
1.05	KUCHYŇA	19,32
1.06	TECHNICKÁ MIESTNOSŤ	11,56
1.07	ŠPAJZA	3,61
1.08	SPÁLŇA	15,22
1.09	KÚPEĽNÁ SPÁLŇA	2,89
1.10	SCHODISKO	3,73
		<b>117,95 m<sup>2</sup></b>

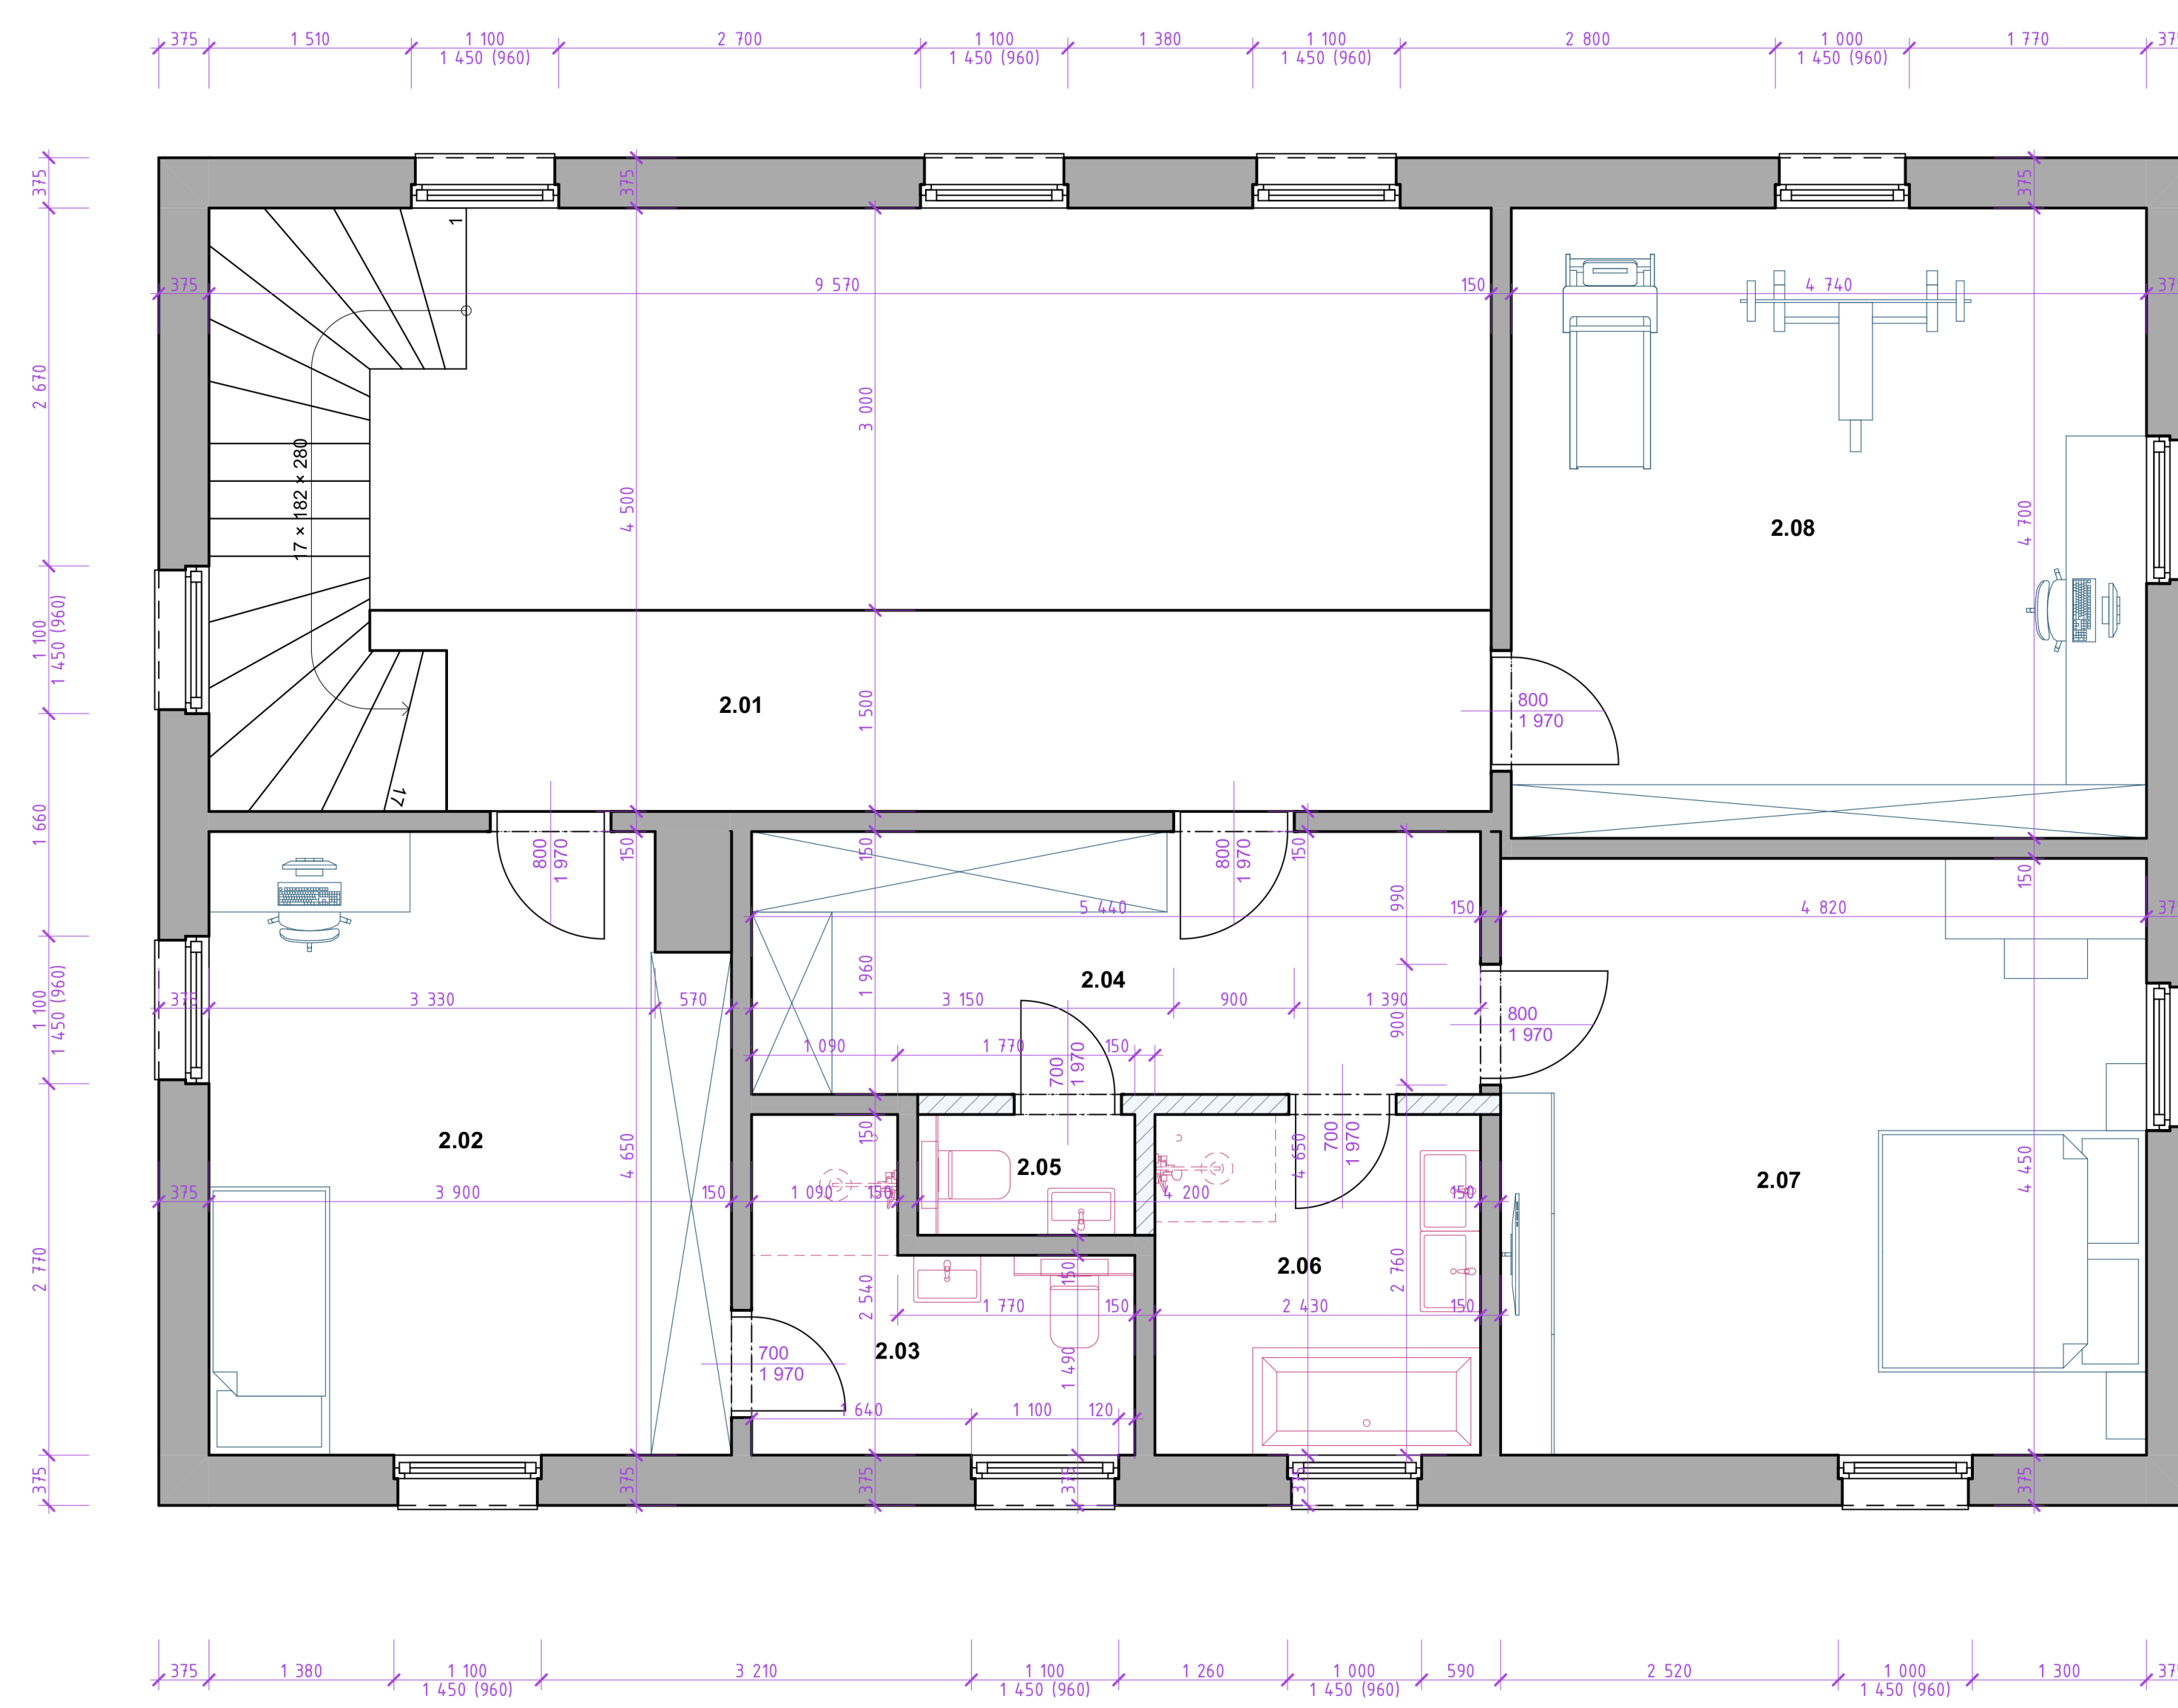

**LEGENDA MIESTNOSTÍ**

Č.M.	Názov miestnosti	Plocha (m2)
2.01	CHODBA SO SCHODISKOM	18,82
2.02	IZBA	17,62
2.03	KÚPEĽNÁ PRI IZBE	5,41
2.04	ŠATNÍK SPÁLŇA	10,66
2.05	WC SPÁLŇA	1,46
2.06	KÚPEĽNÁ SPÁLŇA	6,17
2.07	SPÁLŇA	21,45
2.08	PRACOVŇA + FITNESS	22,28
		<b>103,87 m<sup>2</sup></b>